
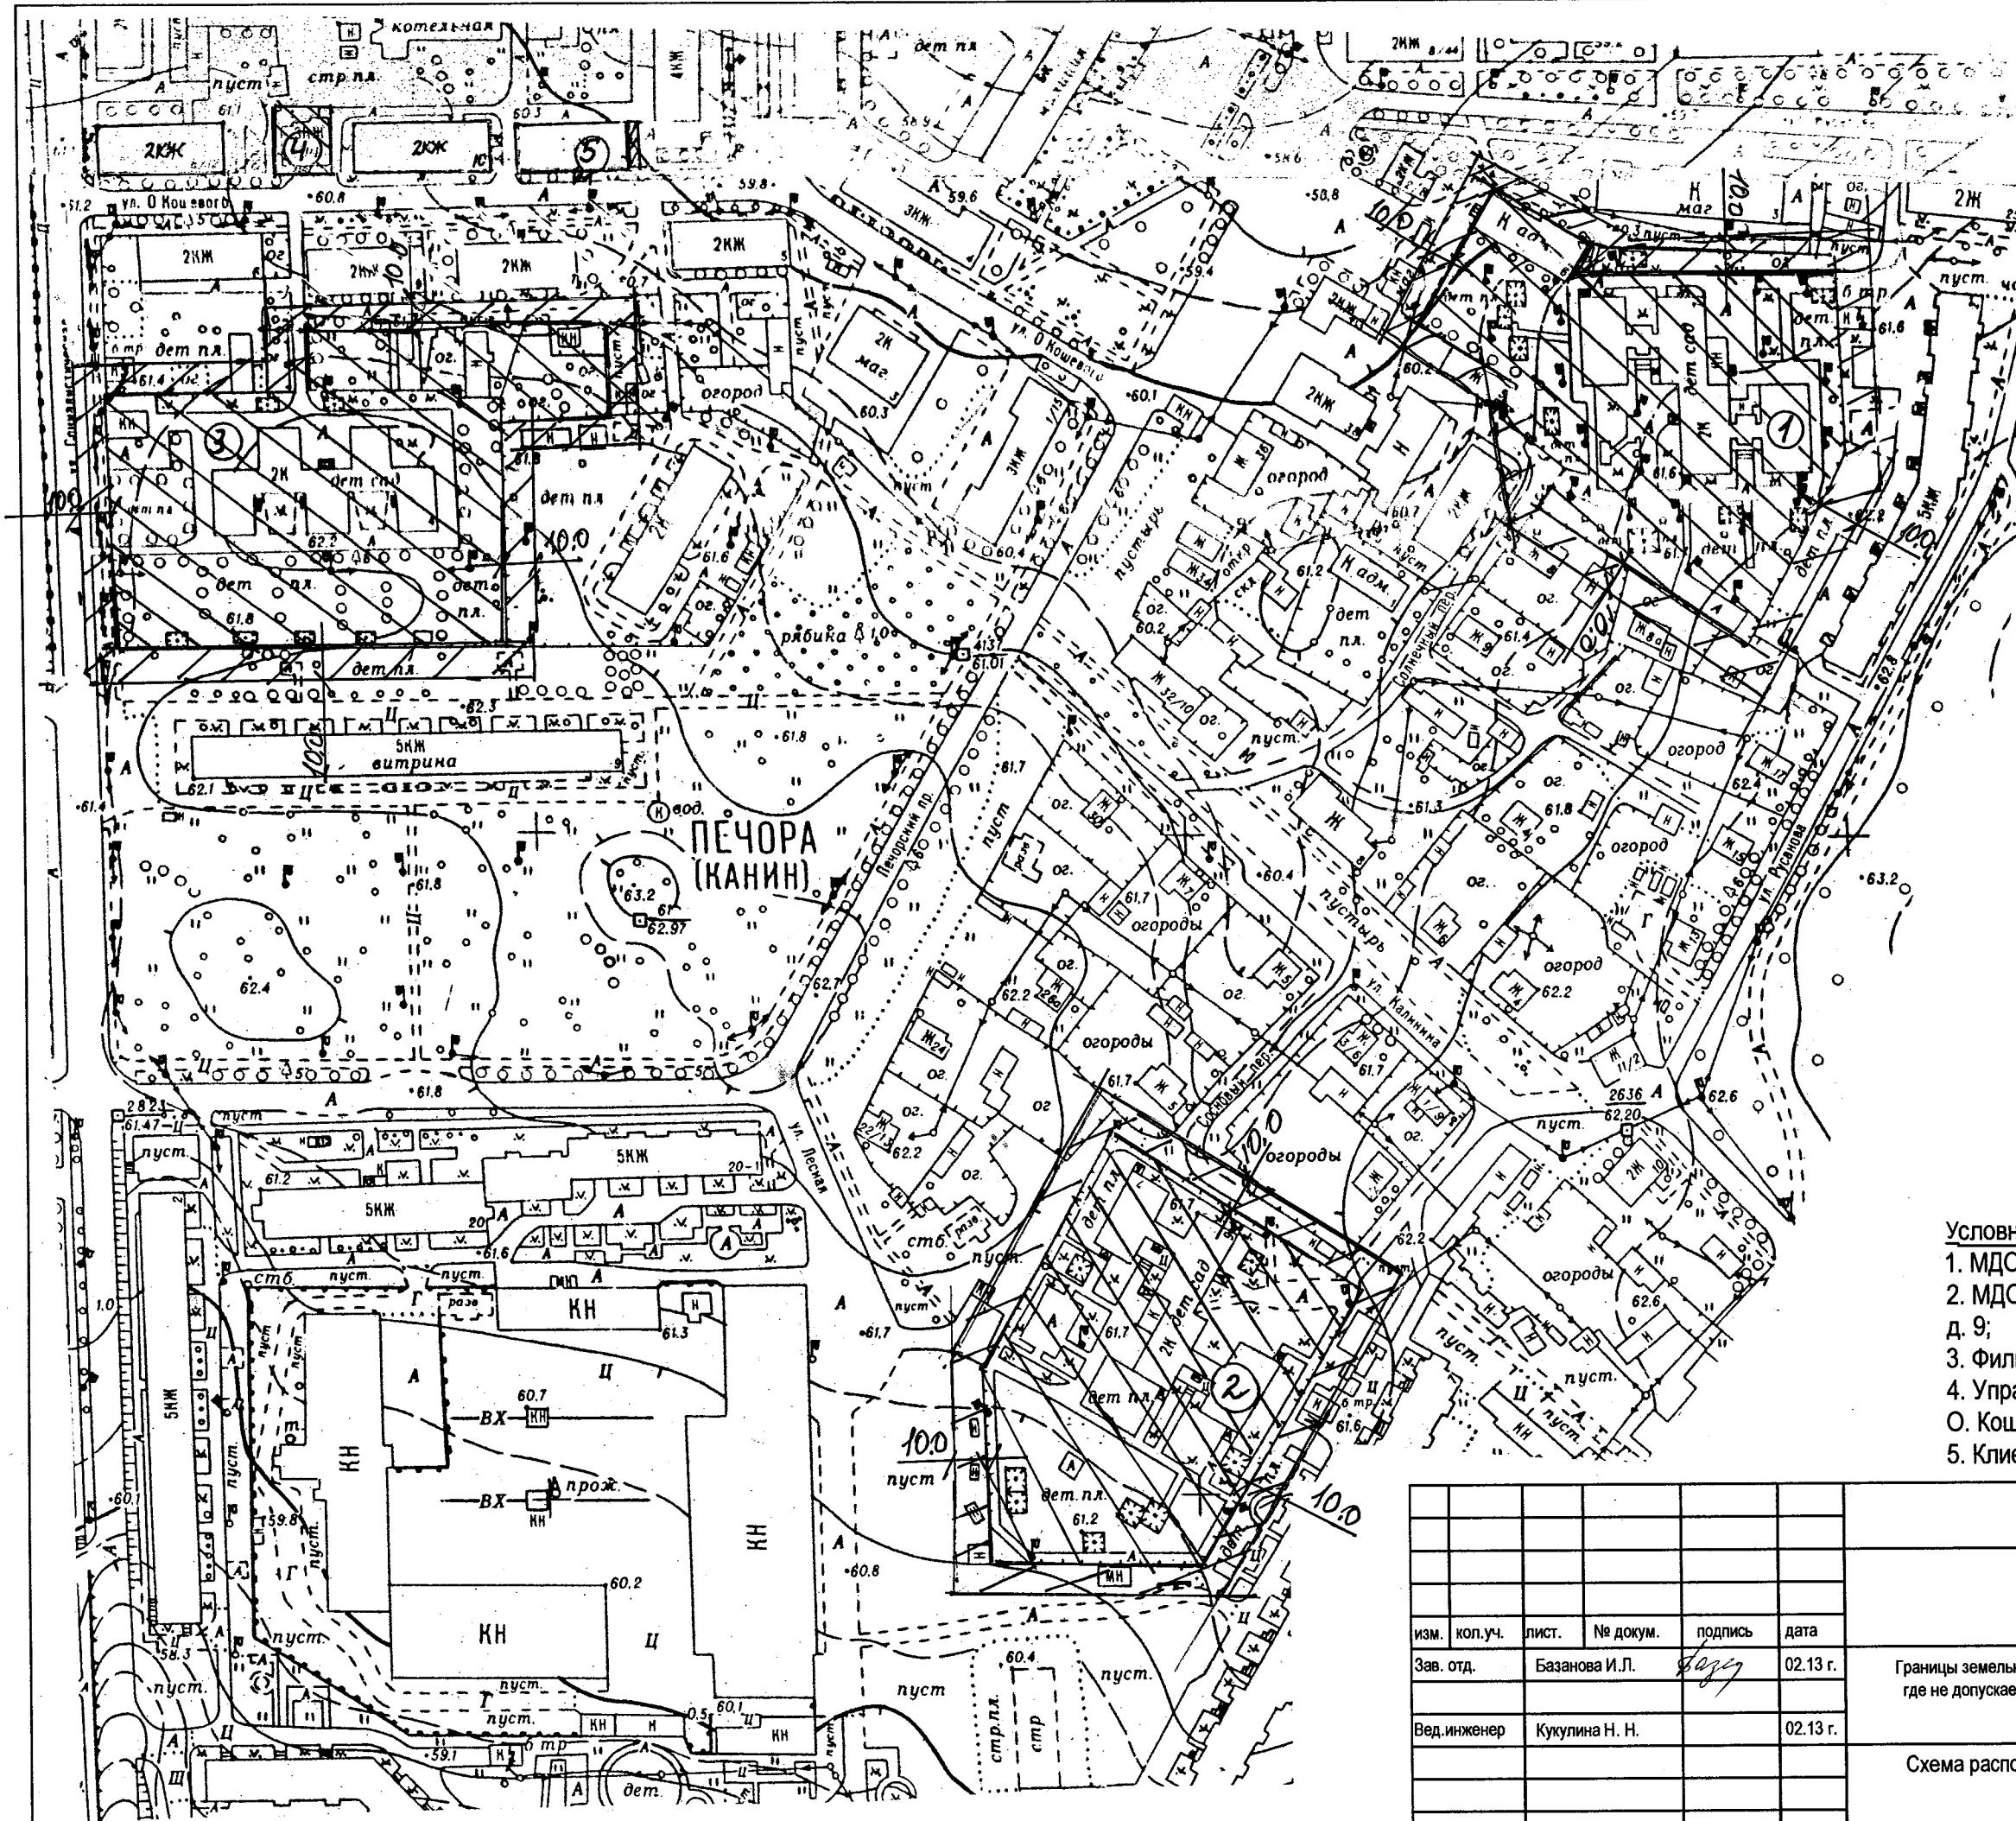


к постановлению администрации МР "Печора"

от " " 2013 г. № 322

28 ФЕВ 2013

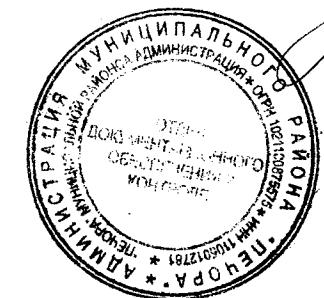

Условные обозначения:

1. МДОУ "Детский сад № 22" - ул. Куратова, д. 5;
2. МДОУ "Центр развития ребенка - детский сад" - ул. Русанова д. 9;
3. Филиал МОУ "СОШ № 2" - ул. Социалистическая, д. 4;
4. Управление пенсионного фонда РФ по г. Печоре - ул. О. Кошевого, д. 12;
5. Клиентский отдел - ул. О. Кошевого, д. 8.

изм.	кол.уч.	лист.	№ докум.	подпись	дата
Зав. отд.	Базанова И.Л.	<i>Базанов</i>	02.13 г.		
Вед. инженер	Кукулина Н. Н.		02.13 г.		

Границы земельных участков к зданиям, сооружениям, где не допускается розничная торговля алкогольной продукцией.

стадия	лист	листов
РП.	1	1

Схема расположения земельных участков
М 1:2000Отдел архитектуры и
градостроительства администрации
МР "Печора"