


Приложение
к постановлению администрации МР "Печора"
от " 28 ФЕВ 2013 2013 г. № 322

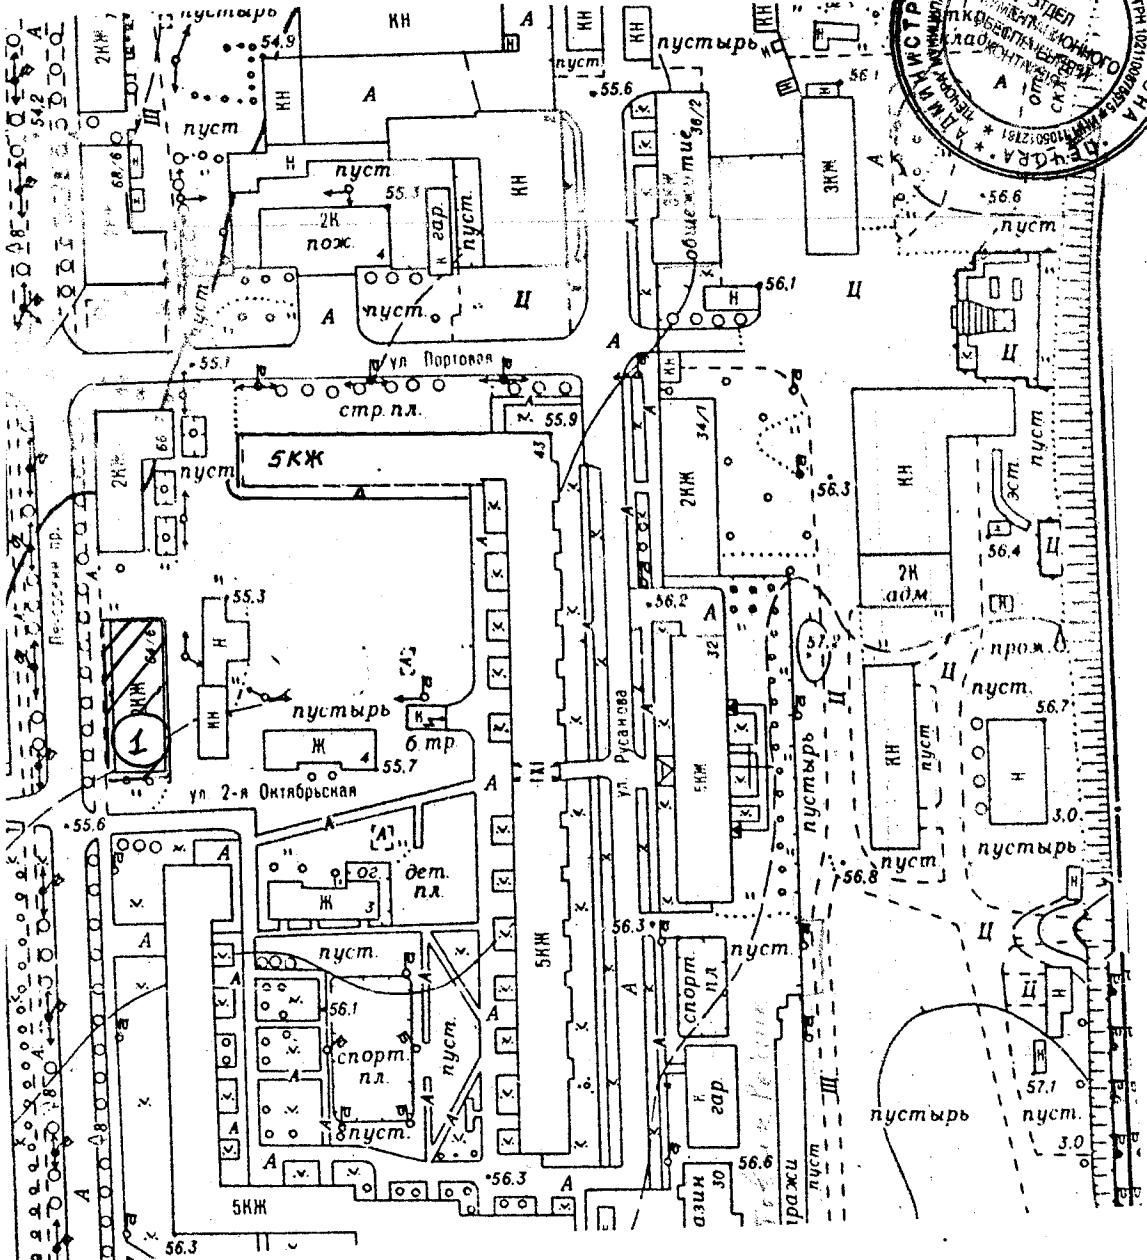

Условные обозначения:

1. МУ "Центр расчетов и социальной поддержки населения" - Печорский проспект, д. 64-

изм.	кол.уч.	лист.	№ докум.	подпись	дата
Зав. отделом	Базанова И.Л.			Базанова	02.13 г
Вед. инженер	Кукулина Н.Н.				02.13 г

Границы земельных участков к зданиям, сооружения, где не допускается розничная торговля алкогольной продукцией.

Схема расположения земельных участков
М 1:2000

стадия	лист	листов
РП.	1	1
Отдел архитектуры и градостроительства администрации МР "Печора"		