


№ 18


Приложение к постановлению  
администрации МР № 322

от « » 28 ФЕВРАЛЯ 2013

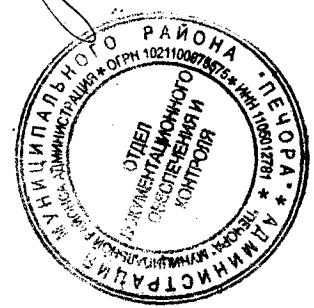

1. Городской парк культуры и отдыха им. В. Дубинина  
ул. Советская, д. 52

Условные обозначения

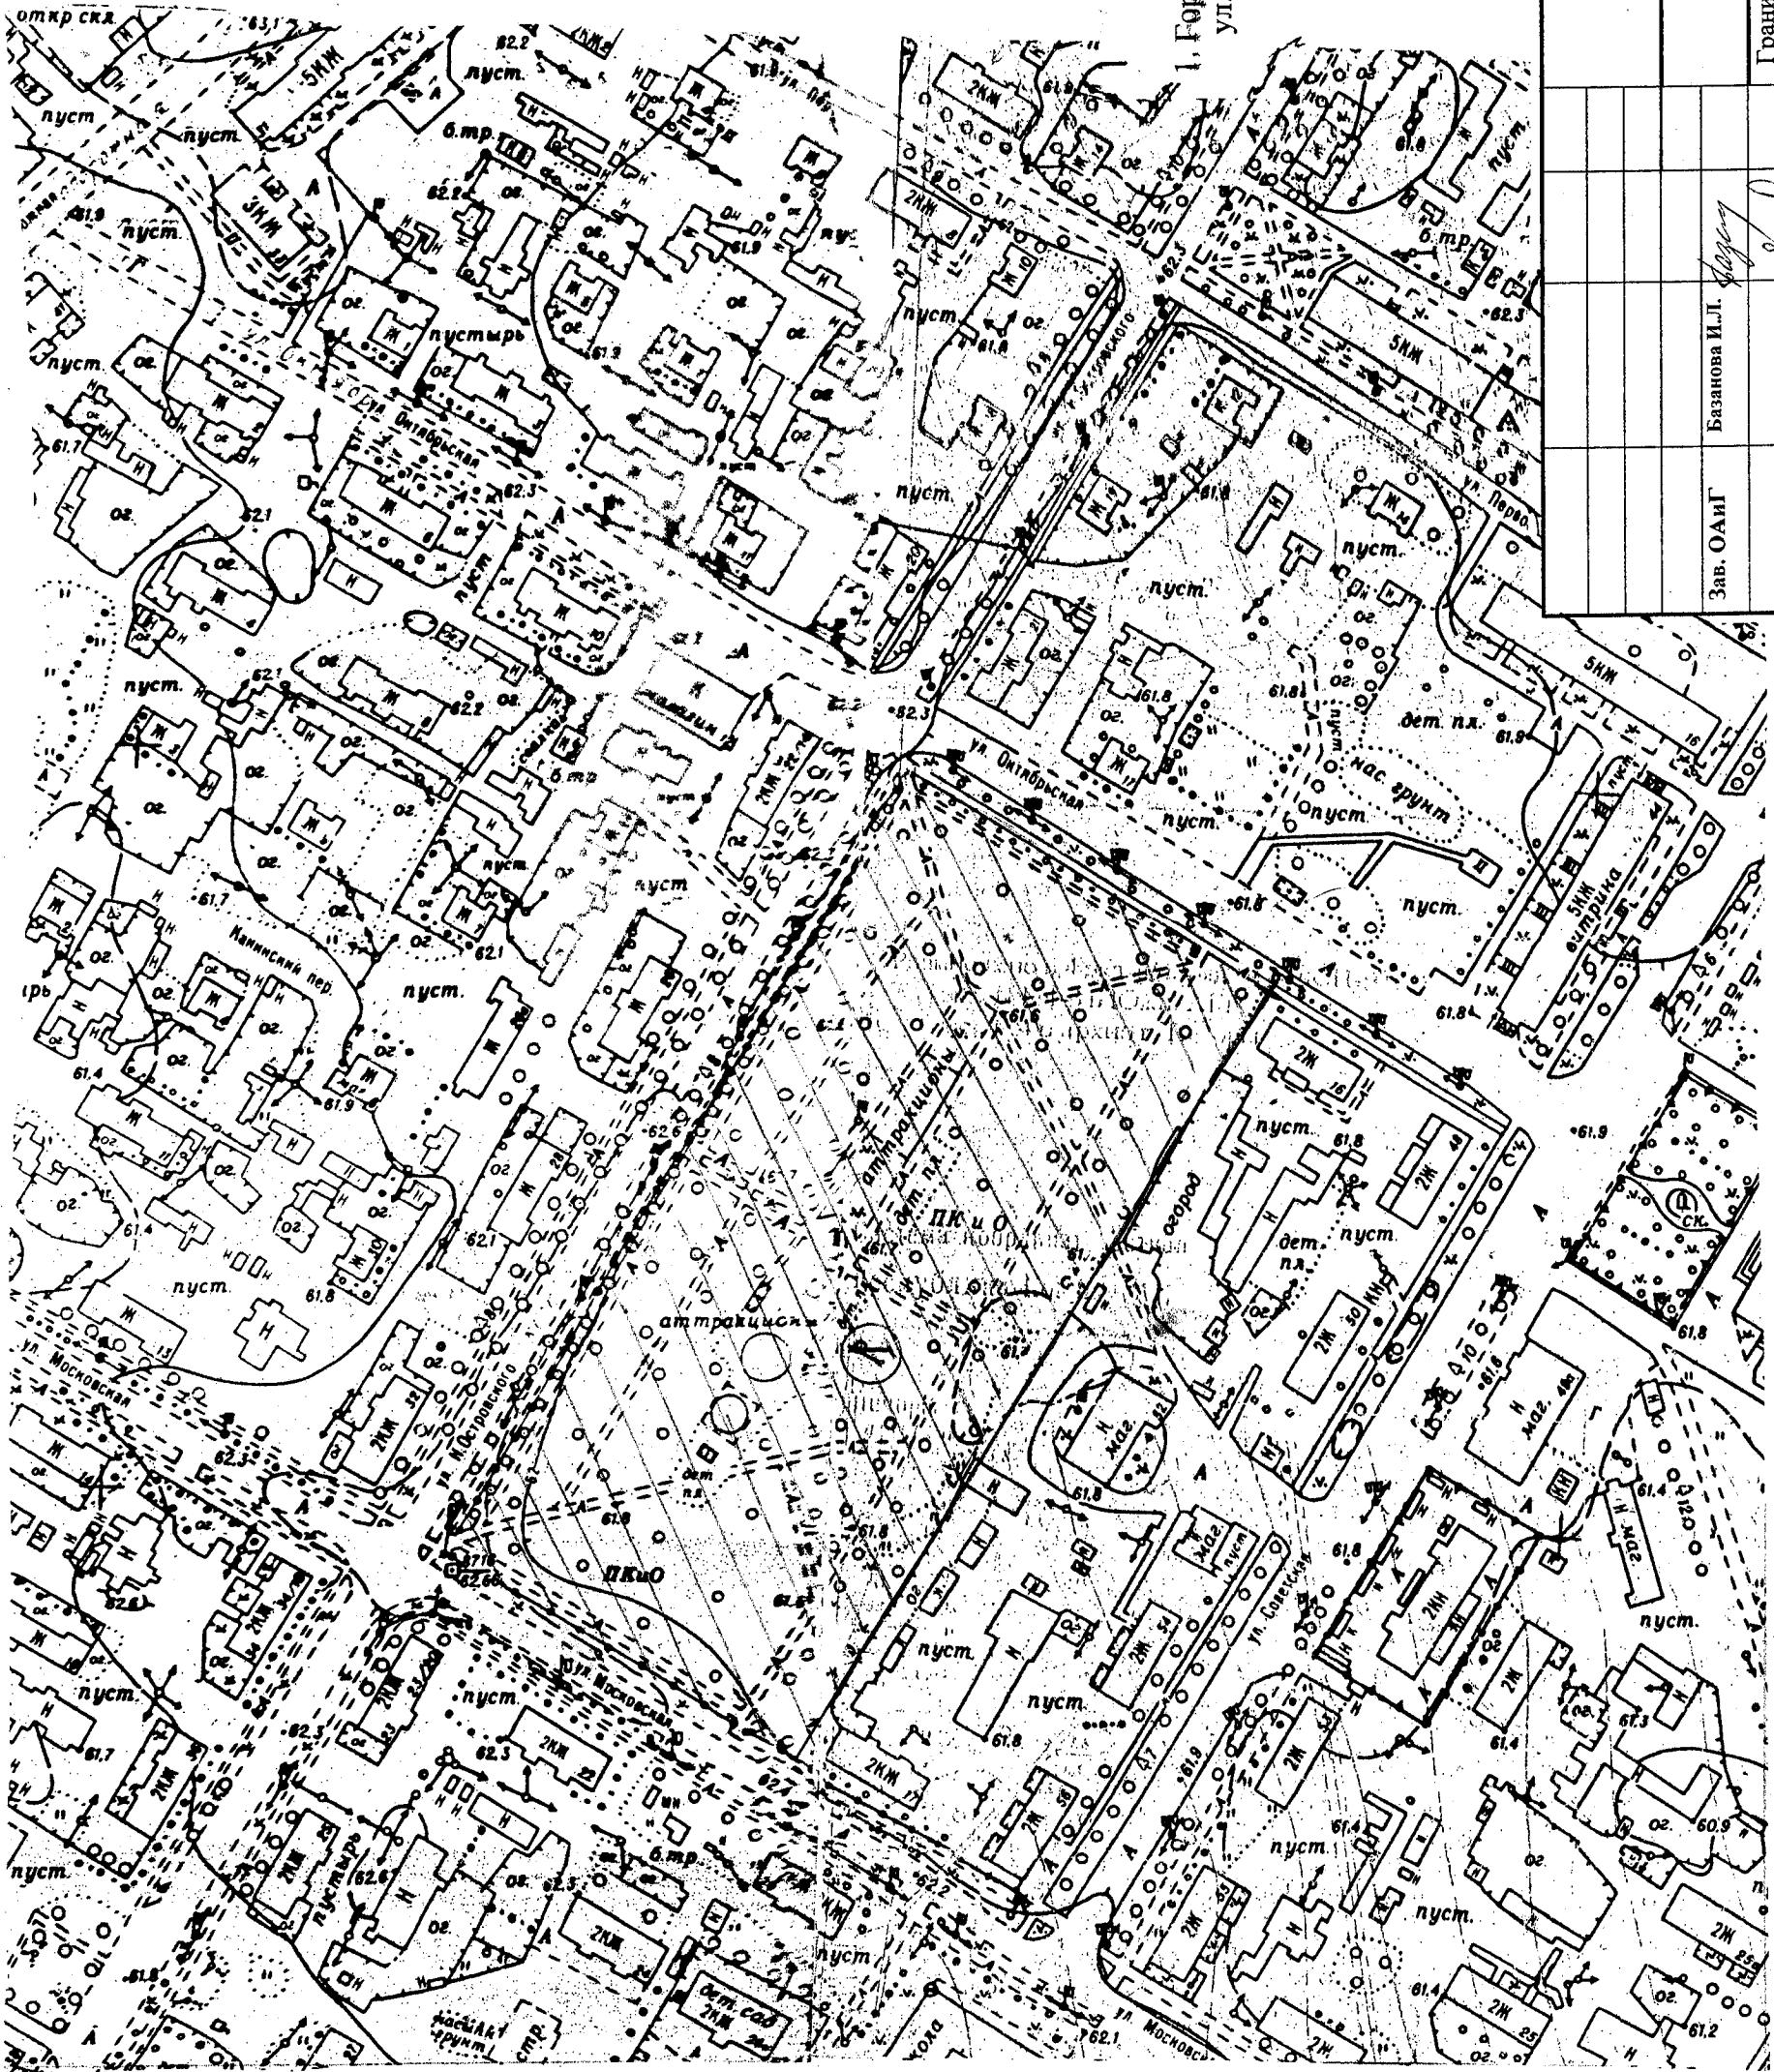

Зав. ОАиГ	Базанова И.П.	2013	Границы з/у к зданиям, сооружениям, где не допускается разничная пропажа алкогольной продукции	1	1	1
Ведущ.спец.	Есемчук Г.А.	2013	Схемы расположения земельных участков, М 1:2000			

Отдел архитектуры и  
градостроительства  
администрации МР  
«Печора»